


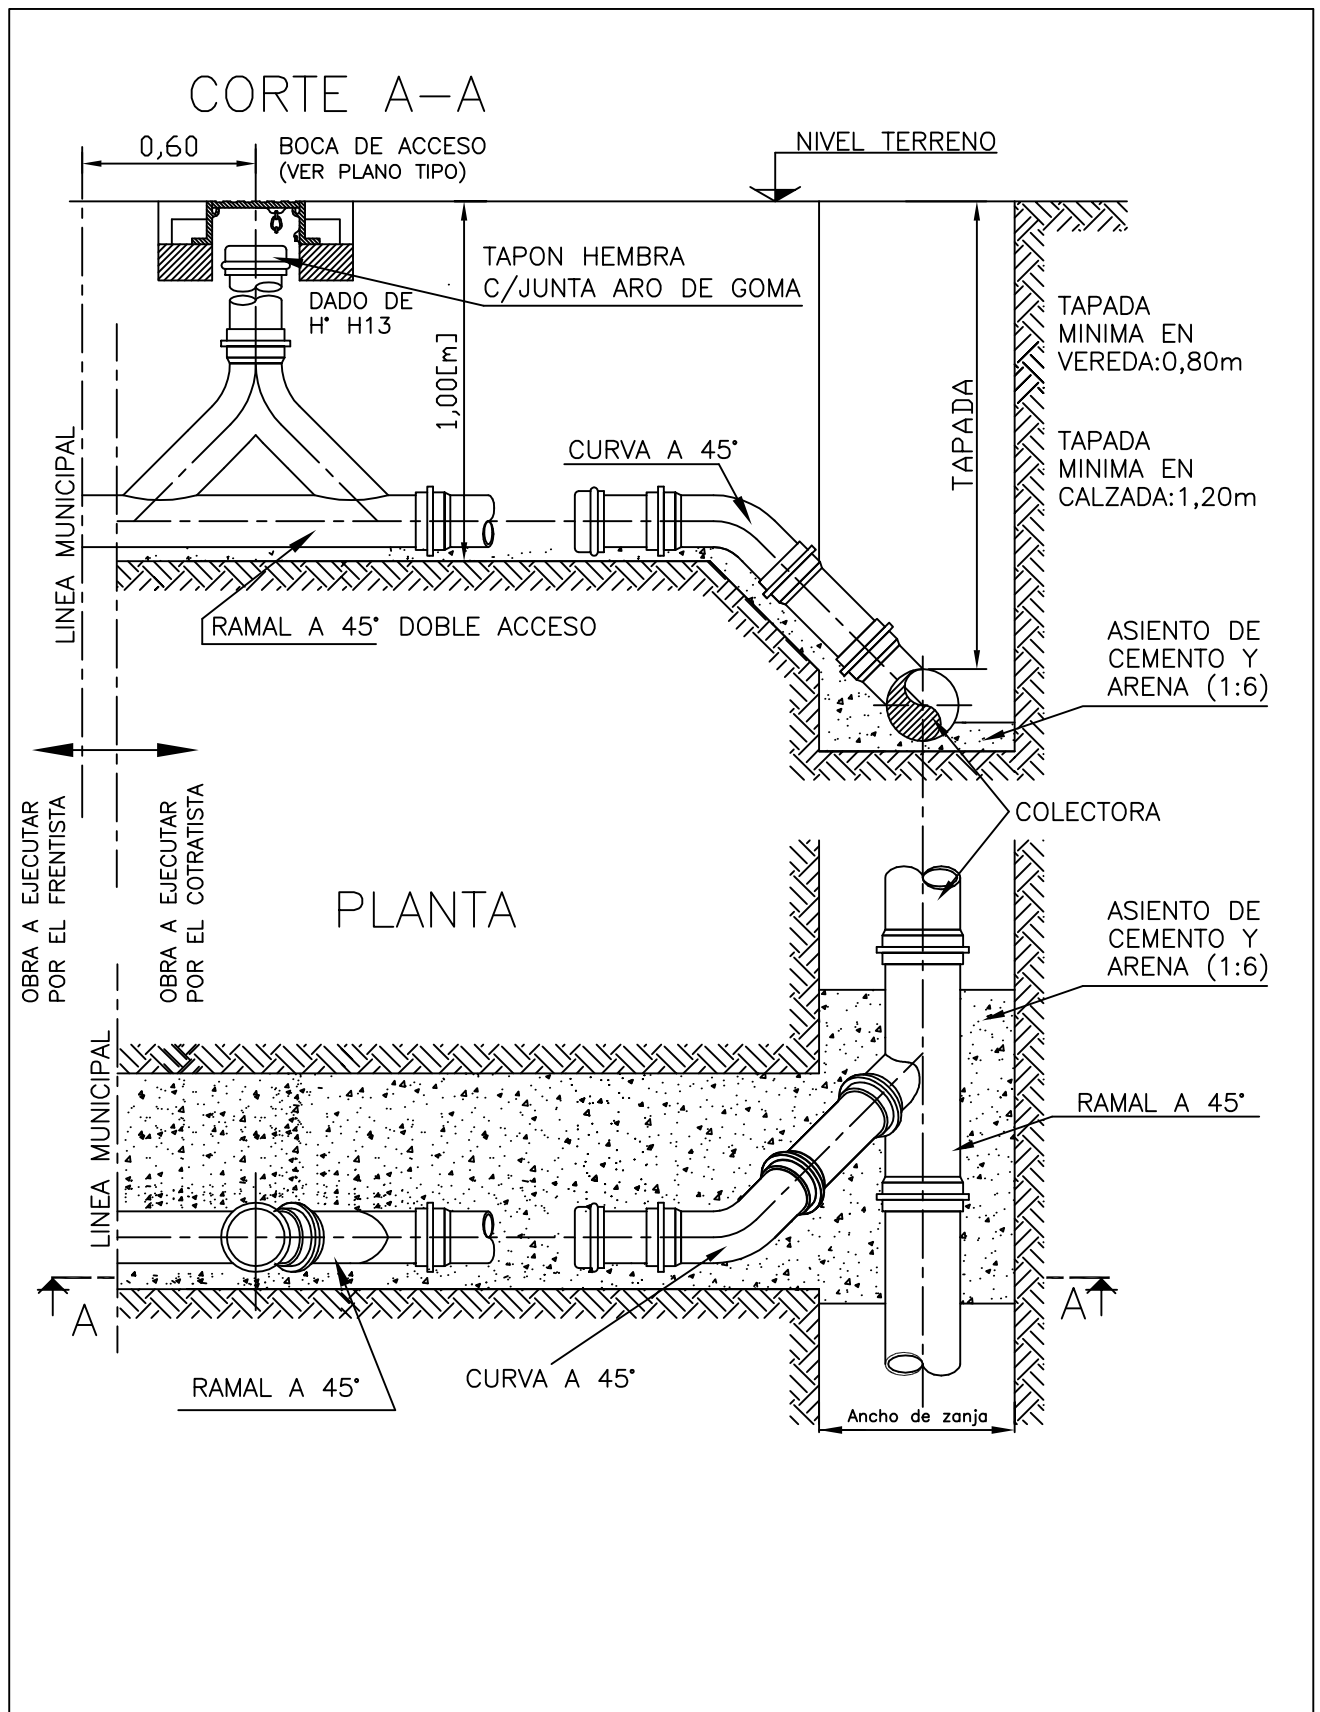

Comuna de San Jerónimo Sud Dpto. San Lorenzo - Prov. Santa Fe		AMPLIACIÓN CLOACAS
PROYECTO: Ing. R. Fratt	PLANO TIPO CONEXIÓN DOMICILIARIA NO PROFUNDA	ESCALA: S/ Plano
DIBUJO: EF		FECHA: Nov. 2016
REVISO:		PLANO Nº: